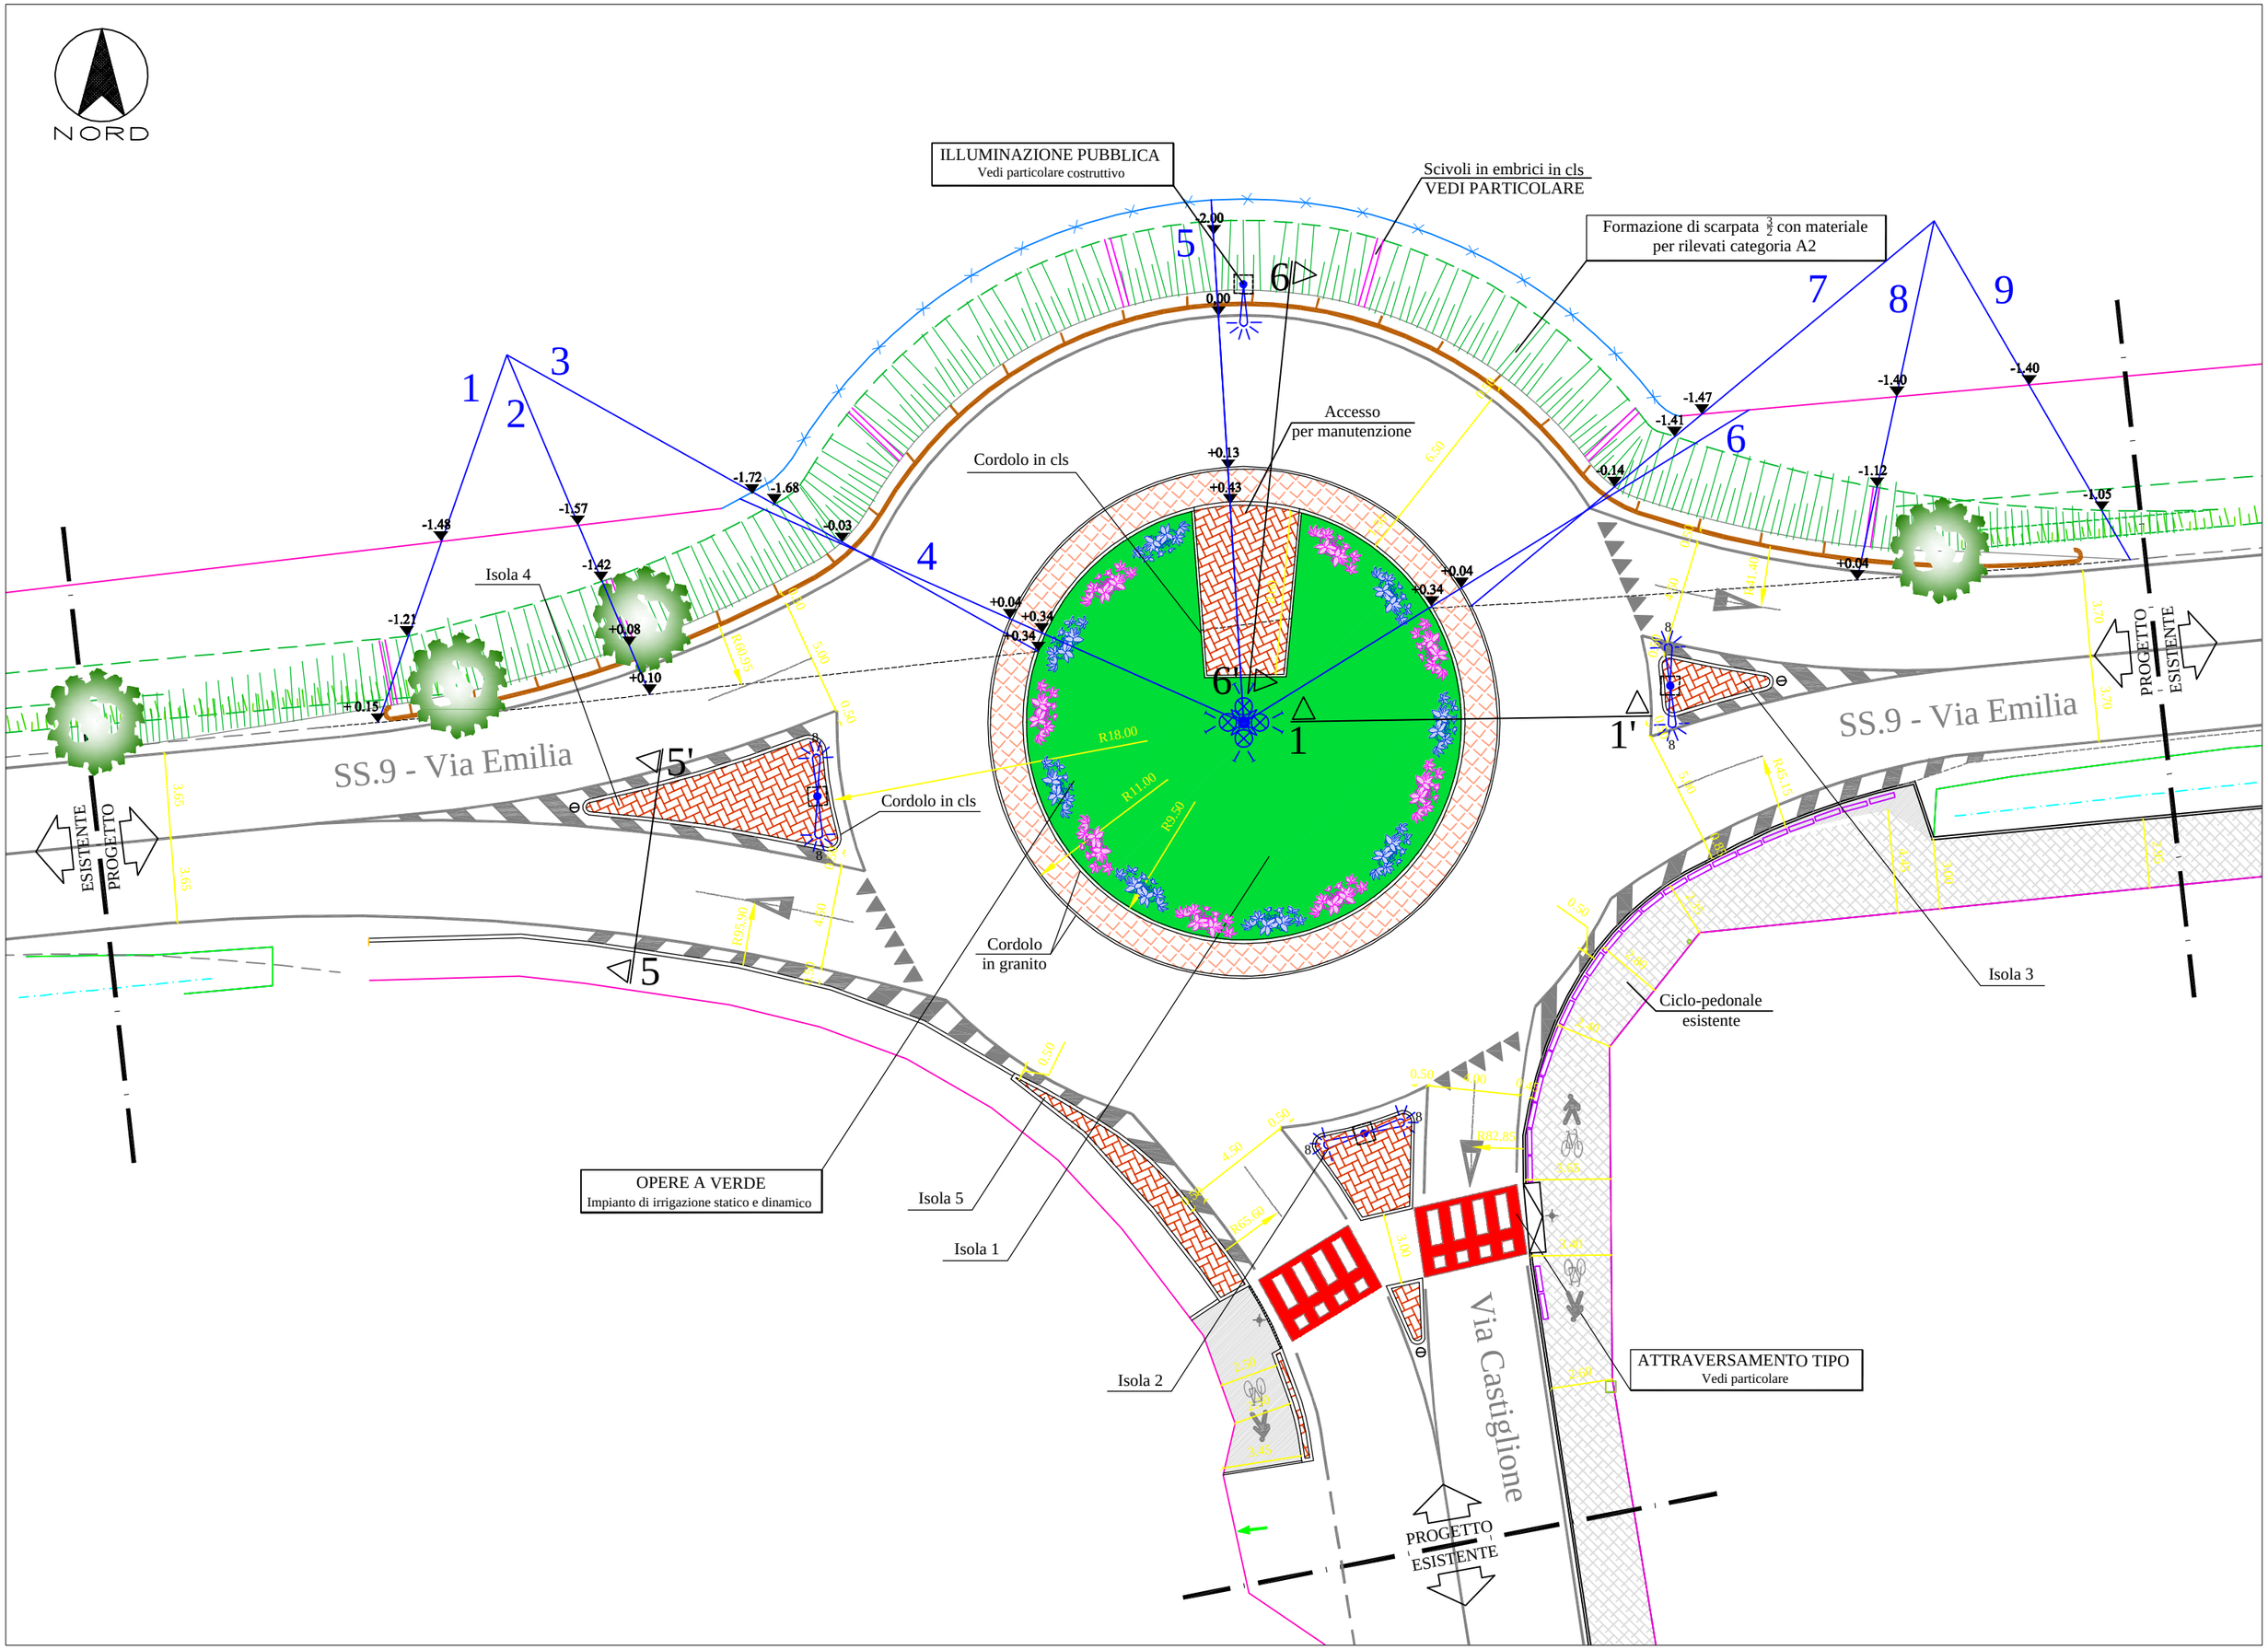
NORD
ILLUMINAZIONE PUBBLICA
Vedi particolare costruttivo
Scivoli in embrici in cls
VEDI PARTICOLARE
Formazione di scarpata 3/2 con materiale
per rilevati categoria A2
Accesso
per manutenzione
Cordolo in cls
Isola 4
Cordolo in cls
Cordolo
in granito
Isola 5
Isola 1
Isola 2
Isola 3
Ciclo-pedonale
esistente
OPERE A VERDE
Impianto di irrigazione statico e dinamico
ATTRAVERSAMENTO TIPO
Vedi particolare
SS.9 - Via Emilia
SS.9 - Via Emilia
Via Castiglione
ESISTENTE
PROGETTO
PROGETTO
ESISTENTE
PROGETTO
ESISTENTE
R18.00
R11.00
R9.50
R60.95
R95.90
R65.60
R82.85
R45.15
1
1'
5
5'
6
6'